
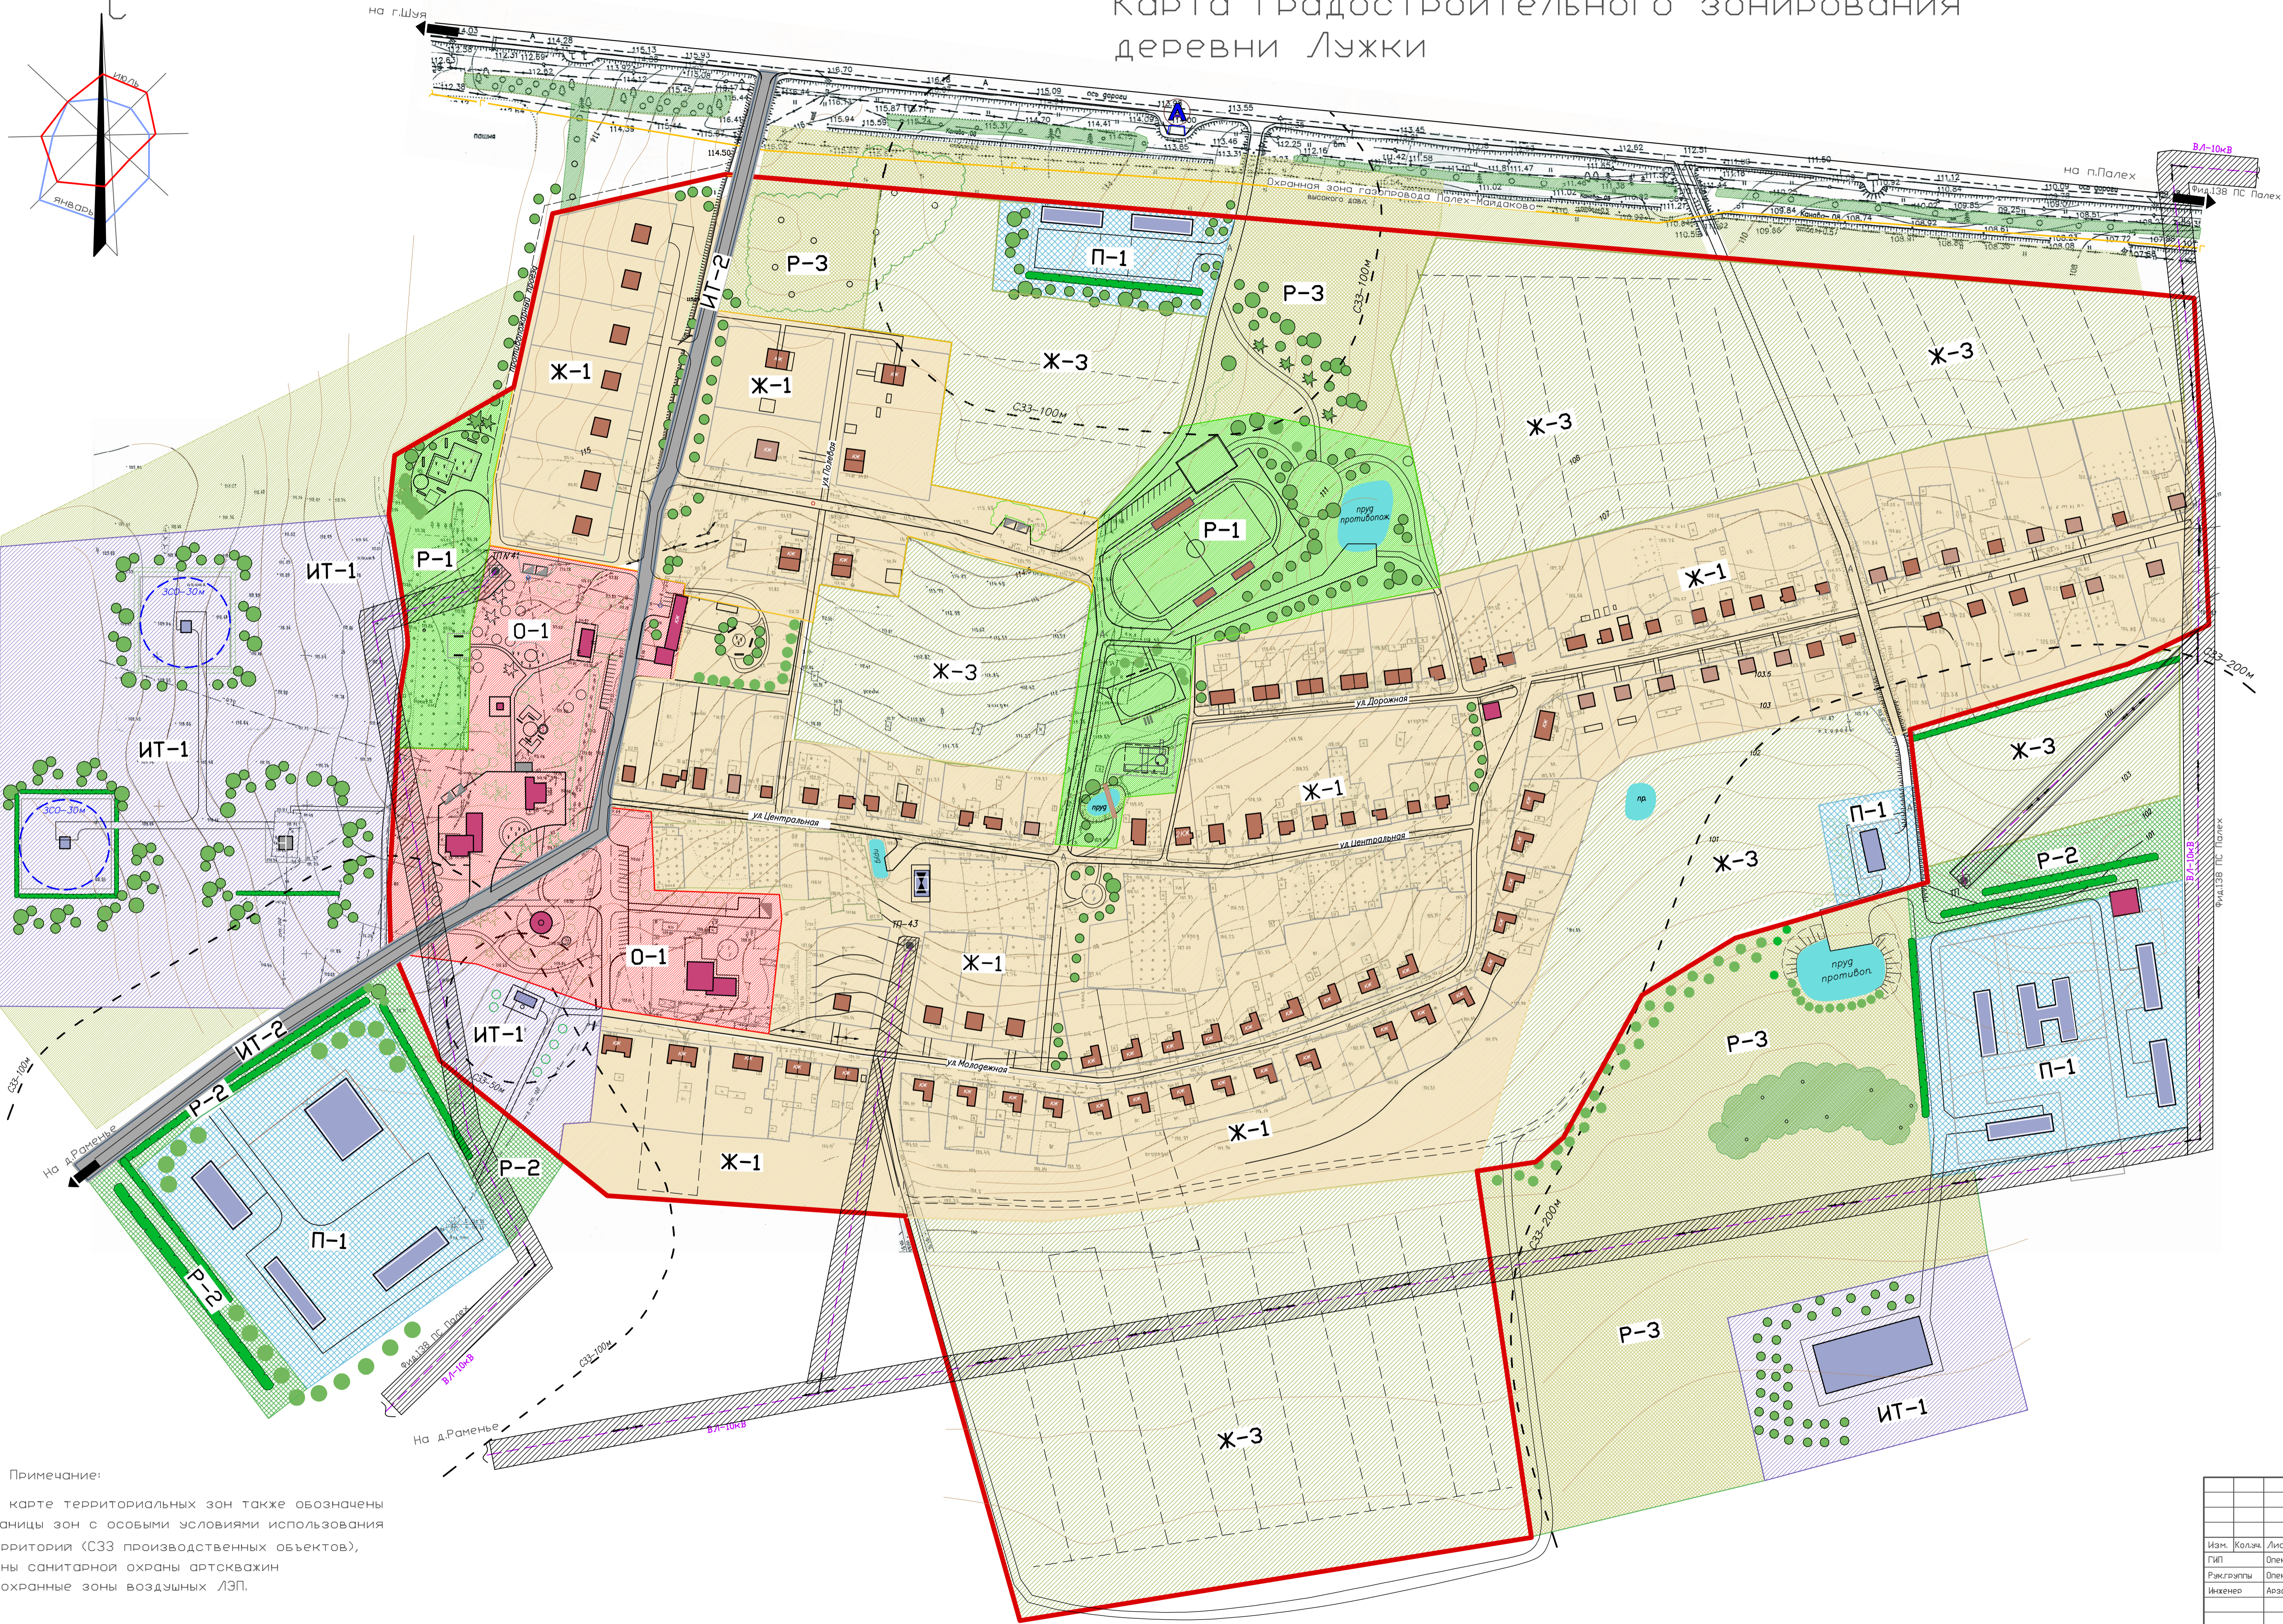


Карта градостроительного зонирования
деревни Лужки

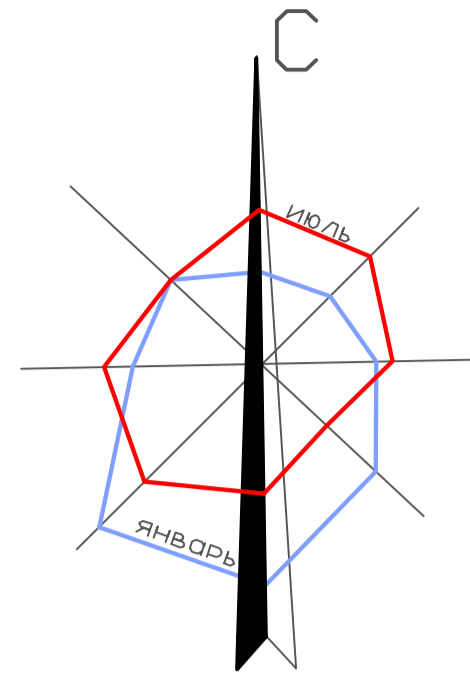

Территориальные зоны

- Жилые зоны
- Ж-1 Зона застройки индивидуальными жилыми домами
 - Ж-3 Зона земельных участков
- Общественно-деловые зоны
- О-1 Зона общественно-делового назначения
- Производственные зоны
- П-1 Зона размещения производственных объектов
- Зоны инженерной и транспортной инфраструктуры
- ИТ-1 Зона инженерной инфраструктуры
 - ИТ-2 Зона транспортной инфраструктуры
- Зоны рекреационного назначения
- Р-1 Зона скверов и спортивных объектов
 - Р-2 Зона санитарно-защитных и специальных насаждений
 - Р-3 Зона открытых природных пространств

Условные обозначения

- Граница деревни Лужки
- Граница санитарно-защитных зон (СЗЗ)
- Граница санитарной охраны арт.скважин
- Охранные зоны воздушных ЛЭП 10кВ
- Пруды
- Луга
- Озеленение, кустарник

Примечание:
На карте территориальных зон также обозначены границы зон с особыми условиями использования территории (СЗЗ производственных объектов), зоны санитарной охраны артскважин и охранные зоны воздушных ЛЭП.

				Заказ № 13034				Заказчик: Администрация Рамеевского сельского поселения Палехского муниципального района Ивановской области			
				Правила землепользования и застройки деревни Лужки и деревни Рамеево Палехского района Ивановской области							
Изм.	Кол.	Лист	док.	Подпись	Дата	Гравиметрические материалы		Стация	Лист	Листов	
Рис.	Группы	Опечата	Опечата					п		1	
Исполн	Инженер	Александров				Карта градостроительного зонирования деревни Лужки М 1:2000		ООО "Ивановопроект"			